


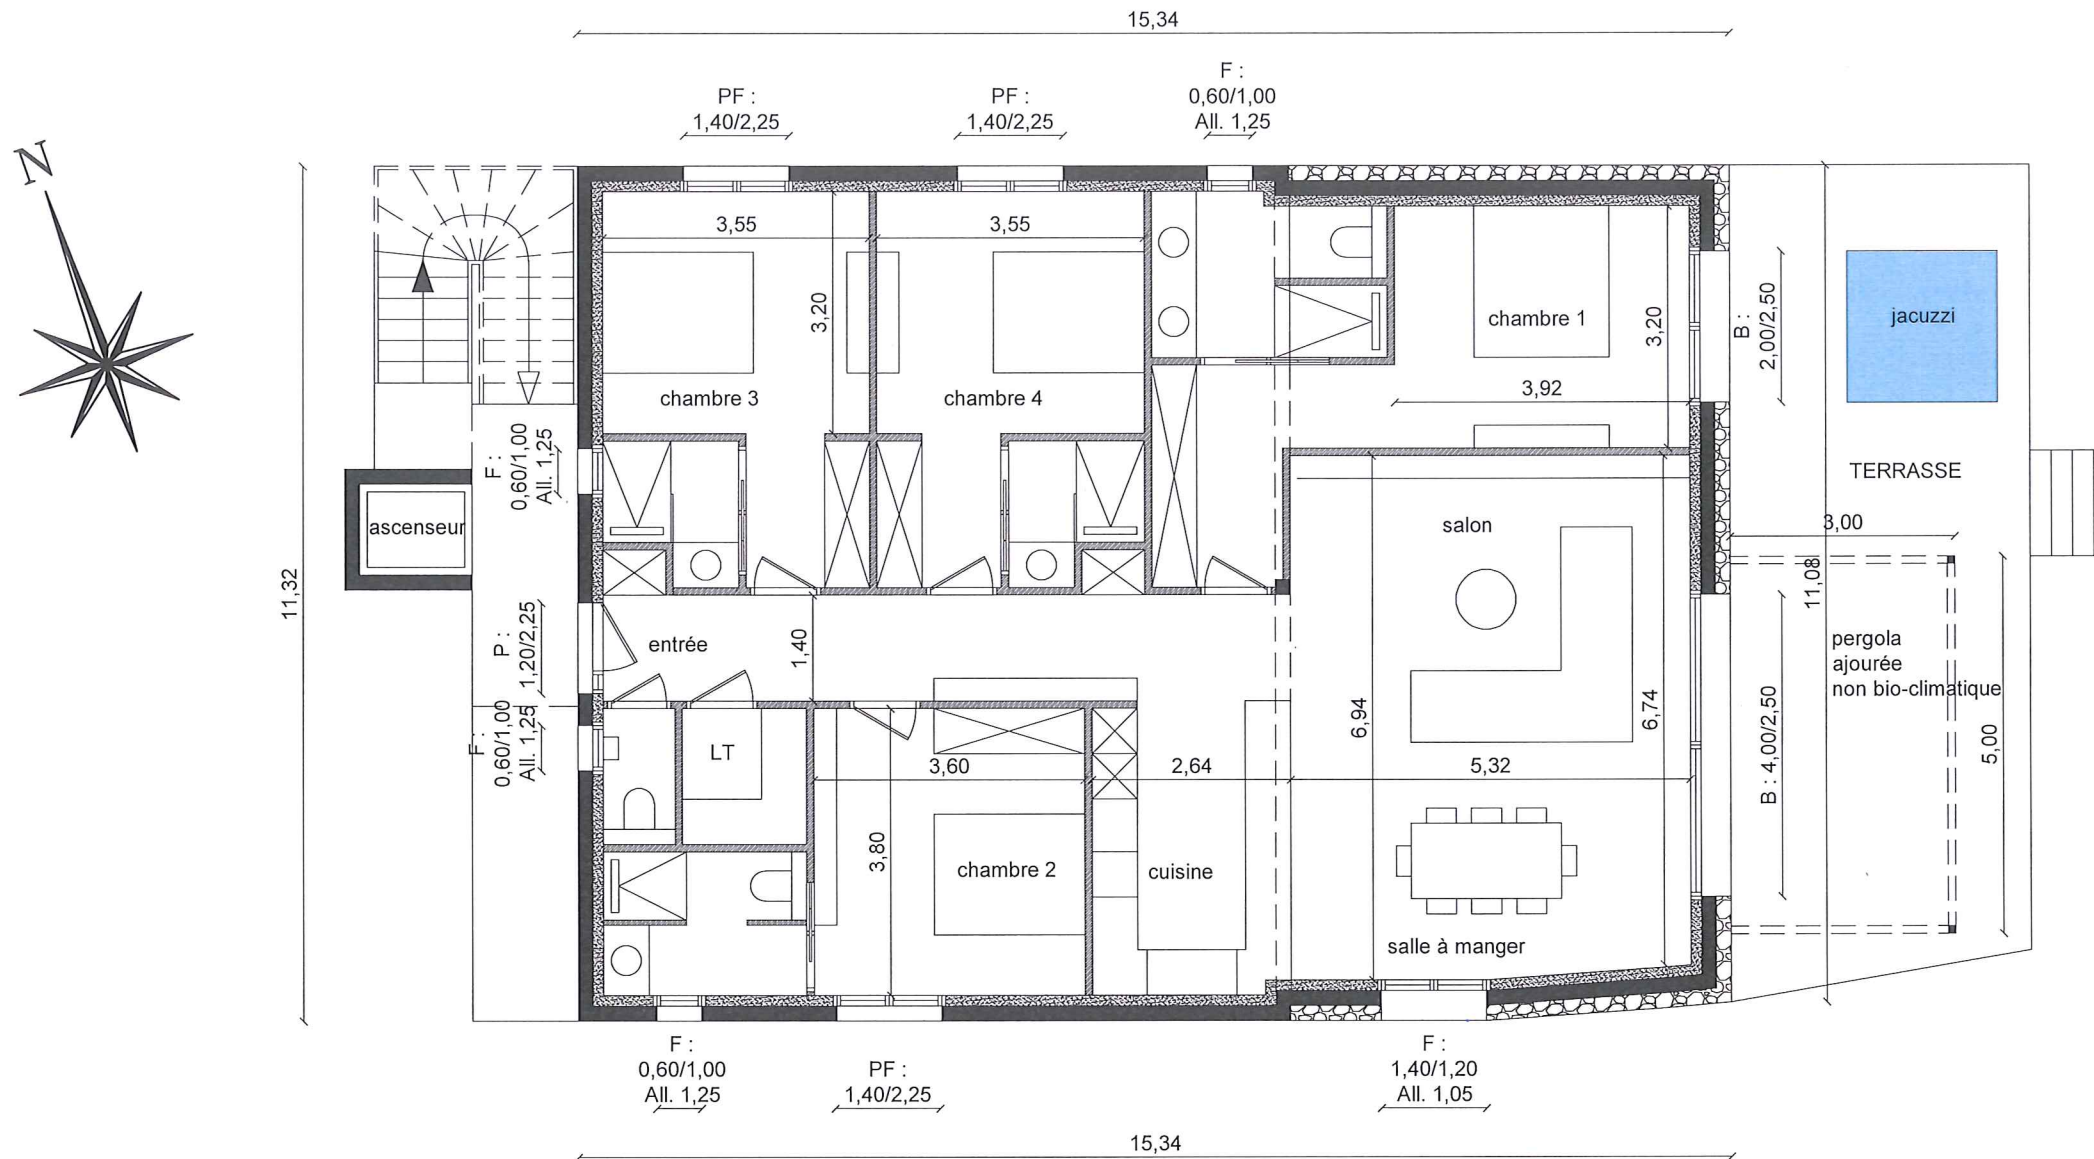

PROJET		DEMANDEUR	ARCHITECTE
CONSTRUCTION D'UN IMMEUBLE AVEC 2 LOGEMENTS Lieudit Le Saut du Loup 83 120 SAINTE MAXIME		LES TERRASSES MAXIME I SCCV 4 Rue du Mont Agel 06 240 BEAUSOLEIL	Carine CHENIVESSE - ARCHITECTE DPLG 5826 Route de Draguignan - Lieudit Le Relais 83 690 VILLECROZE 06 46 40 40 99 chenivesse.architecte@gmail.com
PLAN REZ-DE-CHAUSSEE	ECH. 1/100		
Date : MAI 2026			